Agenzia delle Entrate
CATASTO FABBRICATI
Ufficio Provinciale di
Chieti

Dichiarazione protocollo n. CH0000006 del 04/01/2016

Planimetria di u.i.u. in Comune di Vasto

Via Giulio Cesare civ. 36


Identificativi Catastali:
Sezione:
Foglio: 34
Particella: 1549
Subalterno: 72


Compilata da:
La Palombara Giampiero
Iscritto all'albo:
Geometri
Prov. Chieti N. 1124

Scheda n. 1 Scala 1:200

PIANO QUARTO
H=2.80

via Giulio Cesare

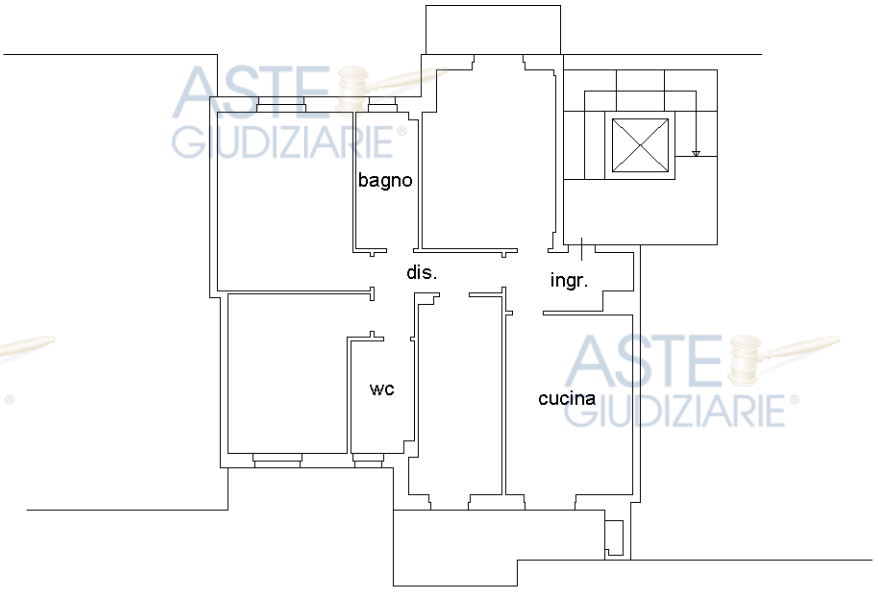

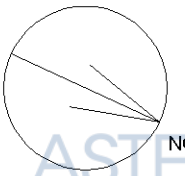

Ultima planimetria in atti

Pubblicazione ufficiale ad uso esclusivo personale - è vietata ogni ripubblicazione o riproduzione a scopo commerciale - Aut. Min. Giustizia PDG 21/07/2009

Catasto dei Fabbricati - Situazione al 04/05/2026 - Comune di VASTO(E372) - < Foglio 34 - Particella 1549 - Subalterno 72 >
Firmato Da: LA PALOMBARA GIAMPIERO Emesso Da: INFOCAMERE QUALIFIED ELECTRONIC SIGNATURE CA Serial#: 51b5c1

Data: 04/05/2026 - n. T16530 - Richiedente: LPLGPR61M05H501M

Agenzia delle Entrate
CATASTO FABBRICATI
Ufficio Provinciale di
Chieti

Dichiarazione protocollo n. CH0000006 del 04/01/2016

Planimetria di u.i.u. in Comune di Vasto

Via Giulio Cesare civ. 36

Identificativi Catastali:
Sezione:
Foglio: 34
Particella: 1549
Subalterno: 73

Compilata da:
La Palombara Giampiero


Iscritto all'albo:
Geometri


Prov. Chieti N. 1124

Scheda n. 1 Scala 1:200

PIANO QUINTO
SOTTOTETTO

via Giulio Cesare

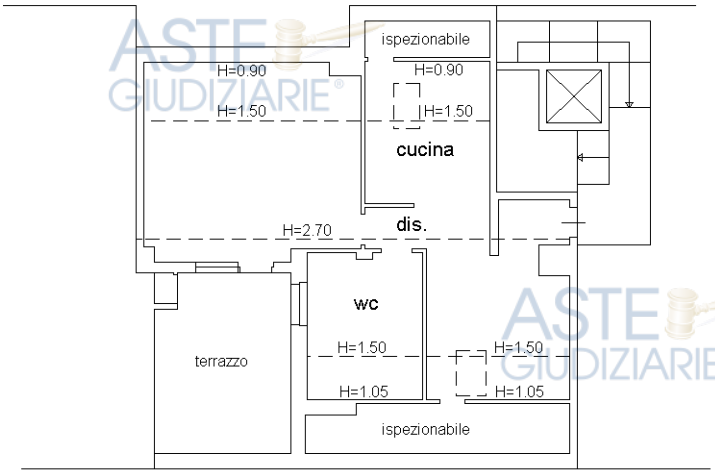

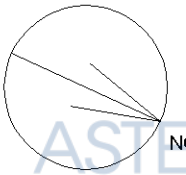

Ultima planimetria in atti

Data: 04/05/2026 - n. T16530 - Richiedente: LPLGPR61M05H501M
Totale schede: 1 - Formato di acquisizione: A0(210x297) - Formato di stampa richiesto: ESATTO
Pubblicazione ufficiale ad uso esclusivo personale - è vietata ogni ripubblicazione o riproduzione a scopo commerciale - Aut. Min. Giustizia PDG 21/07/2009
Catasto dei Fabbricati - Situazione al 04/05/2026 - Comune di VASTO(E372) - < Foglio 34 - Particella 1549 - Subalterno 73 >
Firmato Da: LA PALOMBARA GIAMPIERO Emesso Da: INFOCAMERE QUALIFIED ELECTRONIC SIGNATURE CA Serial#: 51b5c1

Data presentazione: 02/04/1991 - Data: 04/05/2026 - n. T16527 - Richiedente: LPLGPR61M05H501M

MODULARIO F. rig. rend. 497

MINISTERO DELLE FINANZE
DIREZIONE GENERALE DEL CATASTO E DEI SS.TT.EE.


CATASTO EDILIZIO URBANO (RDL 13-4-1939, n. 652)

MOD. BN (CEU)
LIRE 250

Planimetria di u.i.u. in Comune di VASTO via GIULIO CESARE civ. 34A

BOX N. 13

PIANO INTERRATO

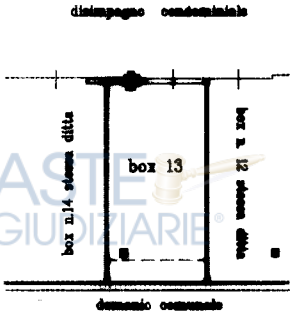

ORIENTAMENTO

SCALA DI 1:200

Dichiarazione di N.C. ☑
Denuncia di variazione ☐

Identificativi catastali
F. 34
n. 1549 sub. 45

Compilata dal Geom. G. Santacroce
(Titolo, cognome e nome)

Iscritto all'albo de i Geometri
della provincia di Chieti n. 485
data 030991 Firma

Collegio Geometri Prov. Chieti GIORGIO SANTACROCE VASTO ISCR. N. 485

RISERVATO ALL'UFFICIO
2 APR
prot 51/C

Roma - Istituto Poligrafico e Zecca dello Stato - P.V.

10 metri

Catasto dei Fabbricati - Situazione al 04/05/2026 - Comune di VASTO(E372) - < Foglio 34 - Particella 1549 - Subalterno 45 >
Firmato Da: ITALIA 10 Emesso Da: INFOCAMERE QUALIFIED ELECTRONIC SIGNATURE CA Serial#: 51b5c1

Ultima planimetria in atti

Data presentazione: 02/04/1991 - Data: 04/05/2026 - n. T16527 - Richiedente: LPLGPR61M05H501M
Totale schede: 1 - Formato di acquisizione: A0(210x420) - Formato carta di lavoro: ESC USATO

Pubblicazione ufficiale ad uso esclusivo personale - è vietata ogni ripubblicazione o riproduzione a scopo commerciale - Aut. Min. Giustizia PDG 21/07/2009

Data: 04/05/2026 - n. T74406 - Richiedente: Telematico
Totale schede: 1 - Formato di acquisizione: A3(297x420) - Formato stampa richiesto: A3(297x420) - Fattore di scala non utilizzabile
Ultima planimetria in atti


Agenzia delle Entrate

CATASTO FABBRICATI


Ufficio provinciale di Chieti

ELABORATO PLANIMETRICO	Compilato da: Del Bonifro Marco	Iscritto all'albo: Ingegneri	Prov. Chieti	N. 1134
Comune di Vasto	Sezione:	Foglio: 34	Particella: 1549	Protocollo n. CH0039684 del 04/06/2019
Dimostrazione grafica dei subalterni			Tipo Mappale n. del	Scala 1 : 500


PIANO TERRA

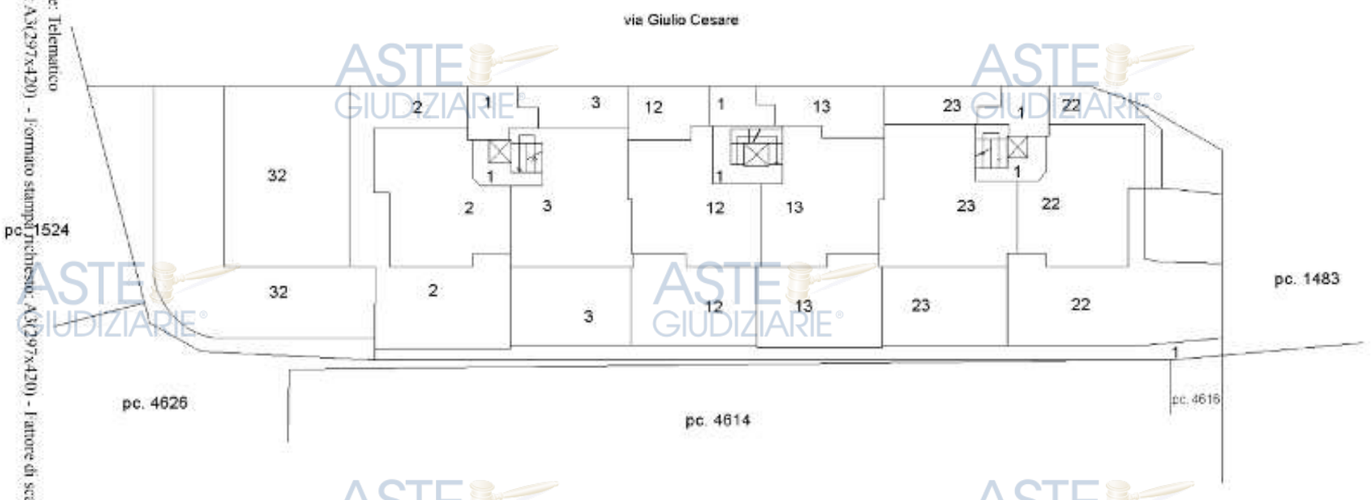


PIANO PRIMO

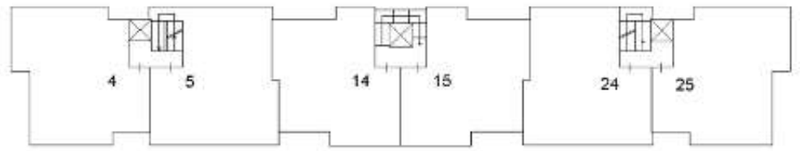


PIANO SECONDO

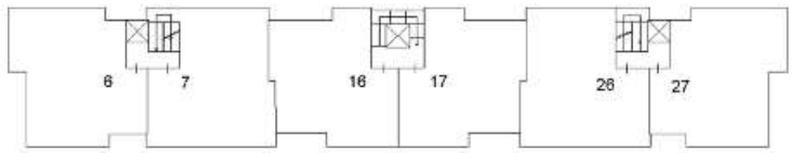


PIANO TERZO

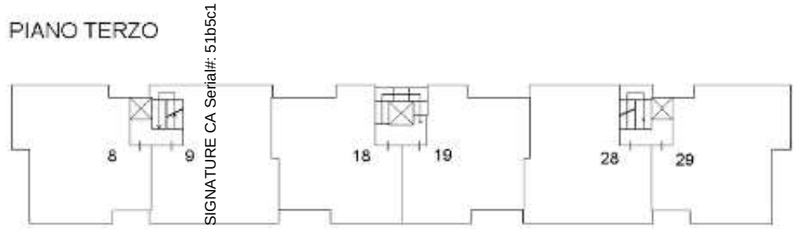


PIANO QUARTO

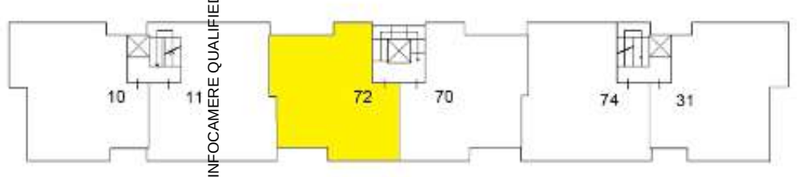

PIANO QUINTO

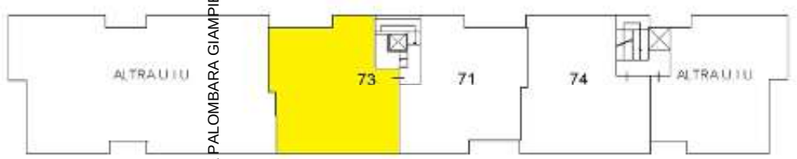

PIANO PRIMO SOTTOSTRADA

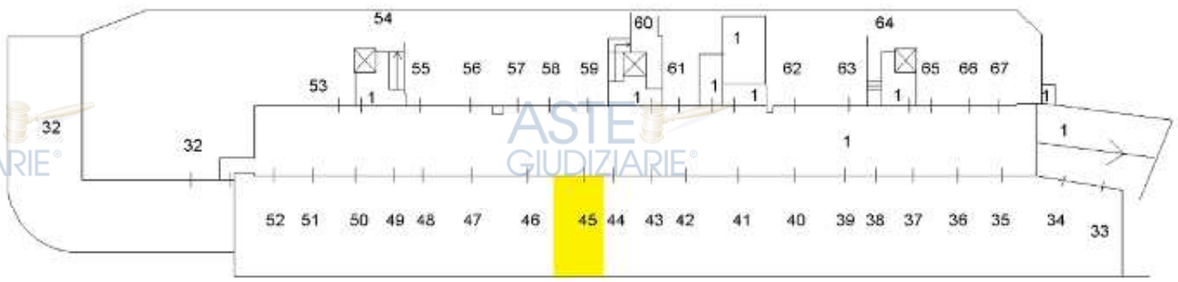

Firmato Da: LA PALOMBARA GIAMPIERO Emesso Da: INFOCAMERE QUALIFIED ELECTRONIC SIGNATURE CA Serial#: 51b5c1

N

Pubblicazione ufficiale ad uso esclusivo personale - è vietata ogni ripubblicazione o riproduzione a scopo commerciale - Aut. Min. Giustizia PDG 21/07/2009





Firmato Da: ATTILIO LOMBARA GIAMPIERO Emesso Da: INFOCAMERE QUALIFIED ELECTRONIC SIGNATURE CA Serial#: 51b5c1

Pubblicazione ufficiale ad uso esclusivo personale - è vietata ogni forma di ripubblicazione o riproduzione a scopo commerciale - Art. Min. Giustizia DDG 21/07/2009

Allegato "N"









Pubblicazione ufficiale ad uso esclusivo personale - è vietata ogni ripubblicazione o riproduzione a scopo commerciale - Aut. Min. Giustizia PDG 21/07/2009

Firmato Da: LA PALOMBARA GIAMPIERO Emesso Da: INFOCAMERE QUALIFIED ELECTRONIC SIGNATURE CA Serial#: 51b5c1









Firmato Da: LA PALOMBARA GIAMPIERO Emesso Da: INFOCAMERE QUALIFIED ELECTRONIC SIGNATURE CA Serial#: 51b5c1

Pubblicazione ufficiale ad uso esclusivo personale - è vietata ogni ripubblicazione o riproduzione a scopo commerciale - Aut. Min. Giustizia PDG 21/07/2009










Firmato Da: LA PALOMBARA GIAMPIERO Emesso Da: INFOCAMERE QUALIFIED ELECTRONIC SIGNATURE CA Serial#: 51b5c1

Pubblicazione ufficiale ad uso esclusivo personale - è vietata ogni ripubblicazione o riproduzione a scopo commerciale - Aut. Min. Giustizia PDG 21/07/2009

PIANTA PIANO QUARTO

H=2.80 Sub. 72

via Giulio Cesare n. 36

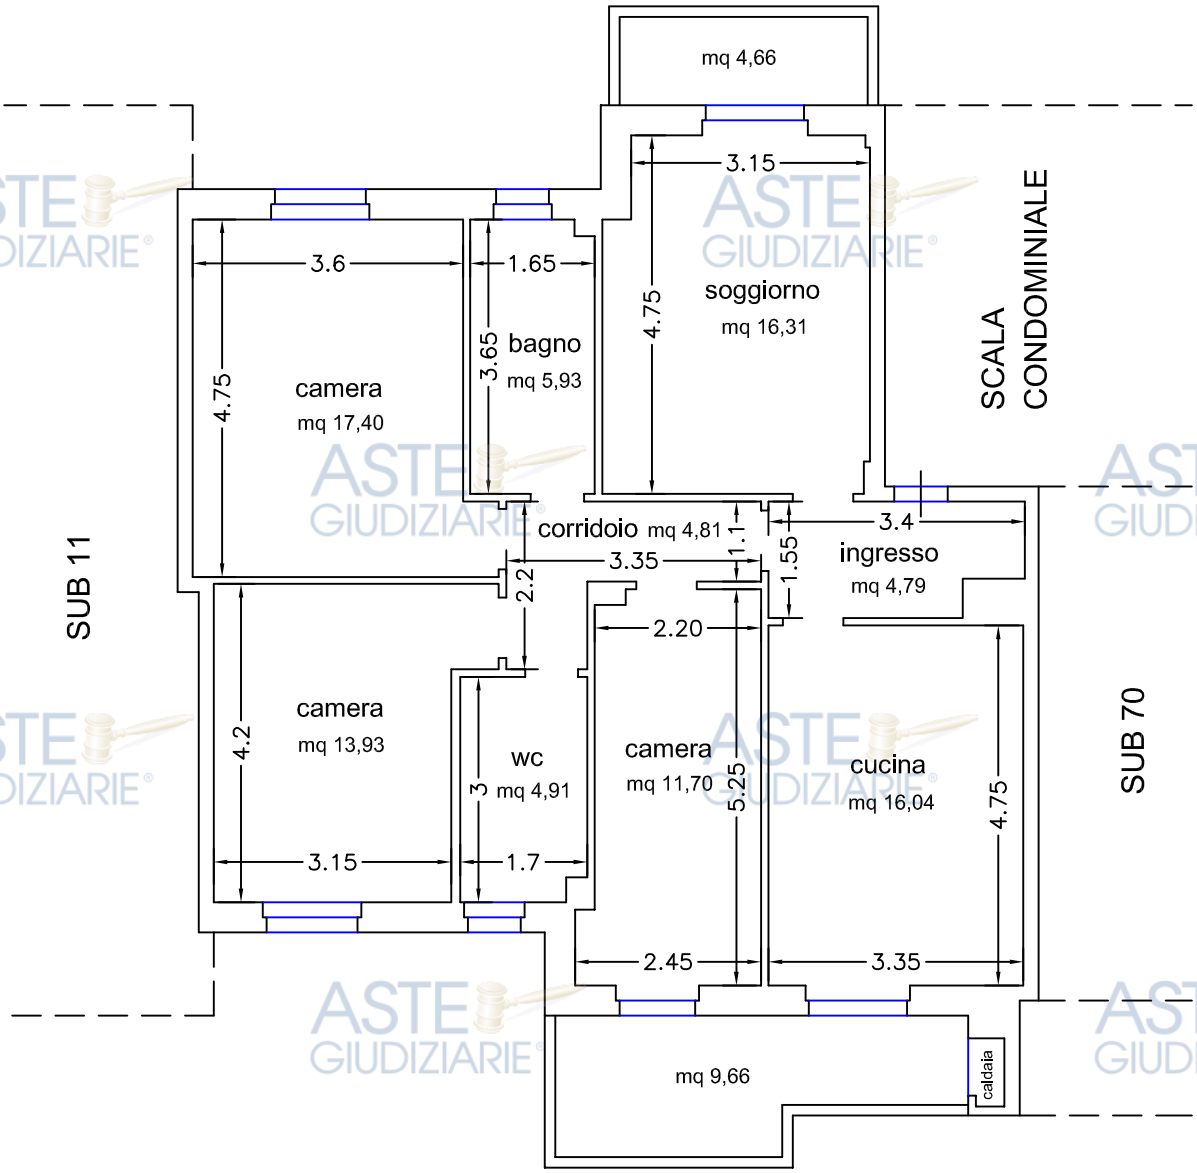

affaccio/distacco dal Palazzo di Giustizia di Vasto

sup. utile netta abitazione mq 95,82
sup. lorda abitazione mq 114,08
sup. lorda balconi mq 14,32

SCALA 1:100

0 1 2 3 4 5 10 m.

NORD


Pubblicazione ufficiale ad uso esclusivo personale - è vietata ogni ripubblicazione o riproduzione a scopo commerciale - Aut. Min. Giustizia PDG 21/07/2009

Firmato Da: LA PALOMBARA GIAMPIERO Emesso Da: INFOCAMERE QUALIFIED ELECTRONIC SIGNATURE CA Serial#: 51b5c1

PIANTA PIANO QUINTO

SOTTOTETTO Sub. 73

via Giulio Cesare n. 36

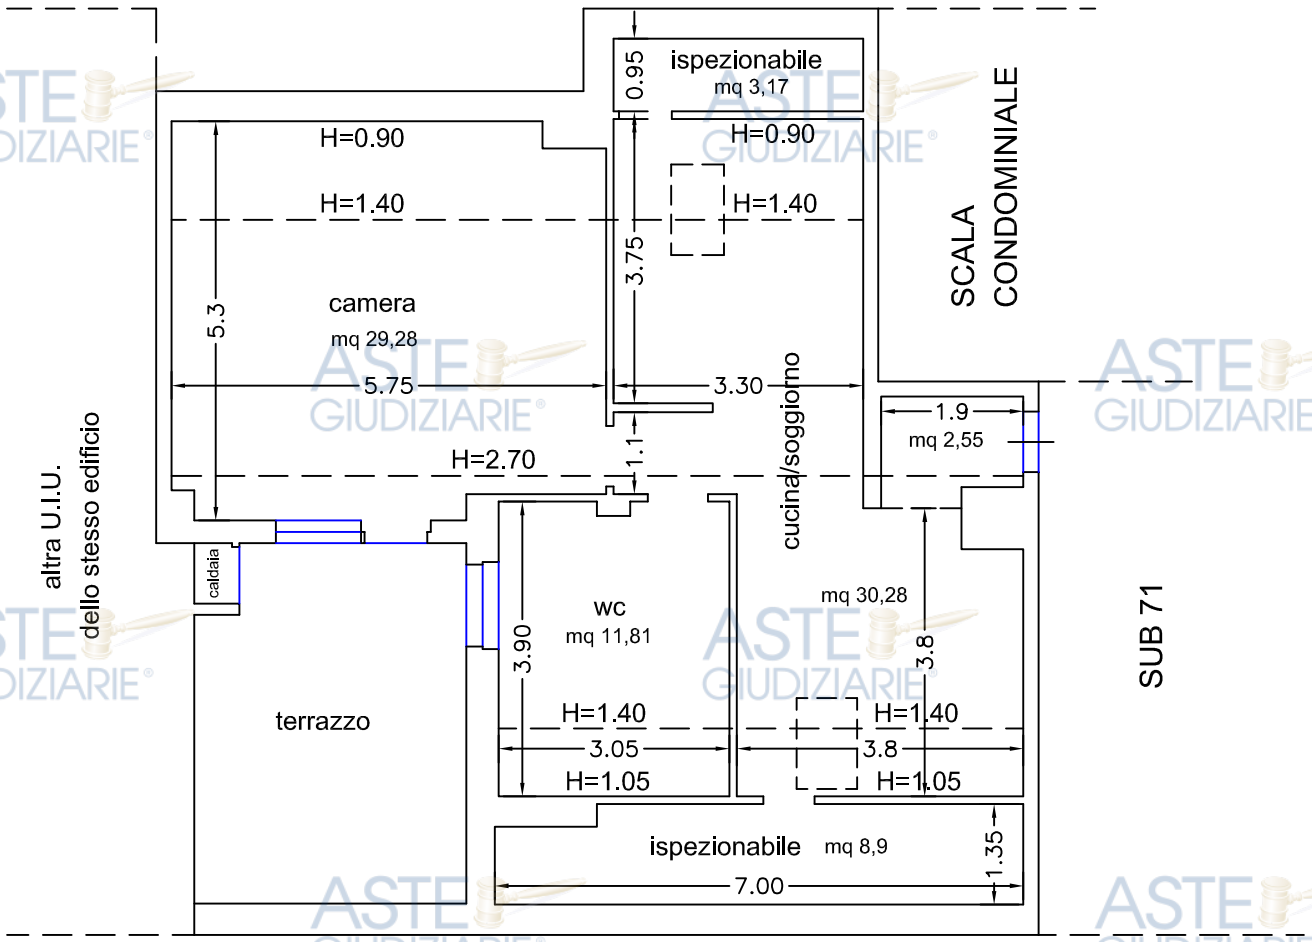

affaccio/distacco dal Palazzo di Giustizia di Vasto

sup. utile netta allo stato attuale mq 73,92
sup. utile netta da eventuale recupero abitativo (art. 85 L.R. 15/2004 ss. mm. e ii.) 56,59 mq
sup. lorda abitazione mq 85,60
sup. terrazzo mq 16,58

SCALA 1:100

0 1 2 3 4 5 10 m.

NORD


Pubblicazione ufficiale ad uso esclusivo personale - è vietata ogni ripubblicazione o riproduzione a scopo commerciale - Aut. Min. Giustizia PDG 21/07/2009

Firmato Da: LA PALOMBARA GIAMPIERO Emesso Da: INFOCAMERE QUALIFIED ELECTRONIC SIGNATURE CA Serial#: 51b5c1

PIANTA PIANO INTERRATO

Sub. 45

corsia comune

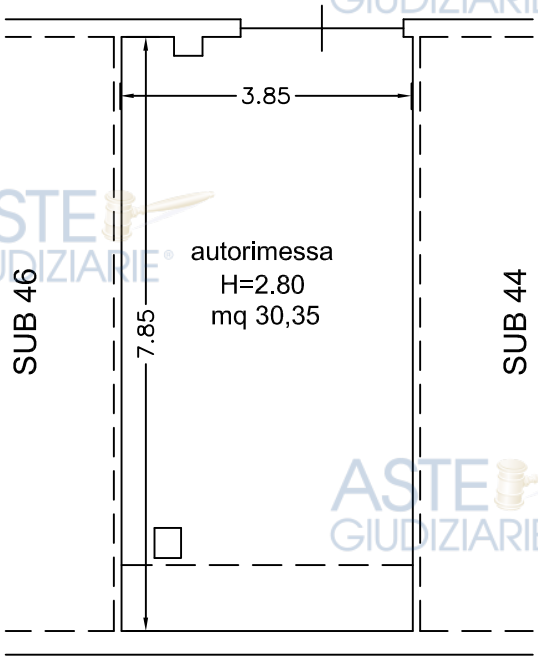

Area di pertinenza Palazzo di Giustizia di Vasto

sup. utile netta mq 30,35
sup. lorda mq 33,87

SCALA 1:100

0 1 2 3 4 5 10 m.

NORD

Pubblicazione ufficiale ad uso esclusivo personale - è vietata ogni ripubblicazione o riproduzione a scopo commerciale - Aut. Min. Giustizia PDG 21/07/2009

Firmato Da: LA PALOMBARA GIAMPIERO Emesso Da: INFOCAMERE QUALIFIED ELECTRONIC SIGNATURE CA Serial#: 51b5c1