
ARCHICAD VERSIONE EDUCATION

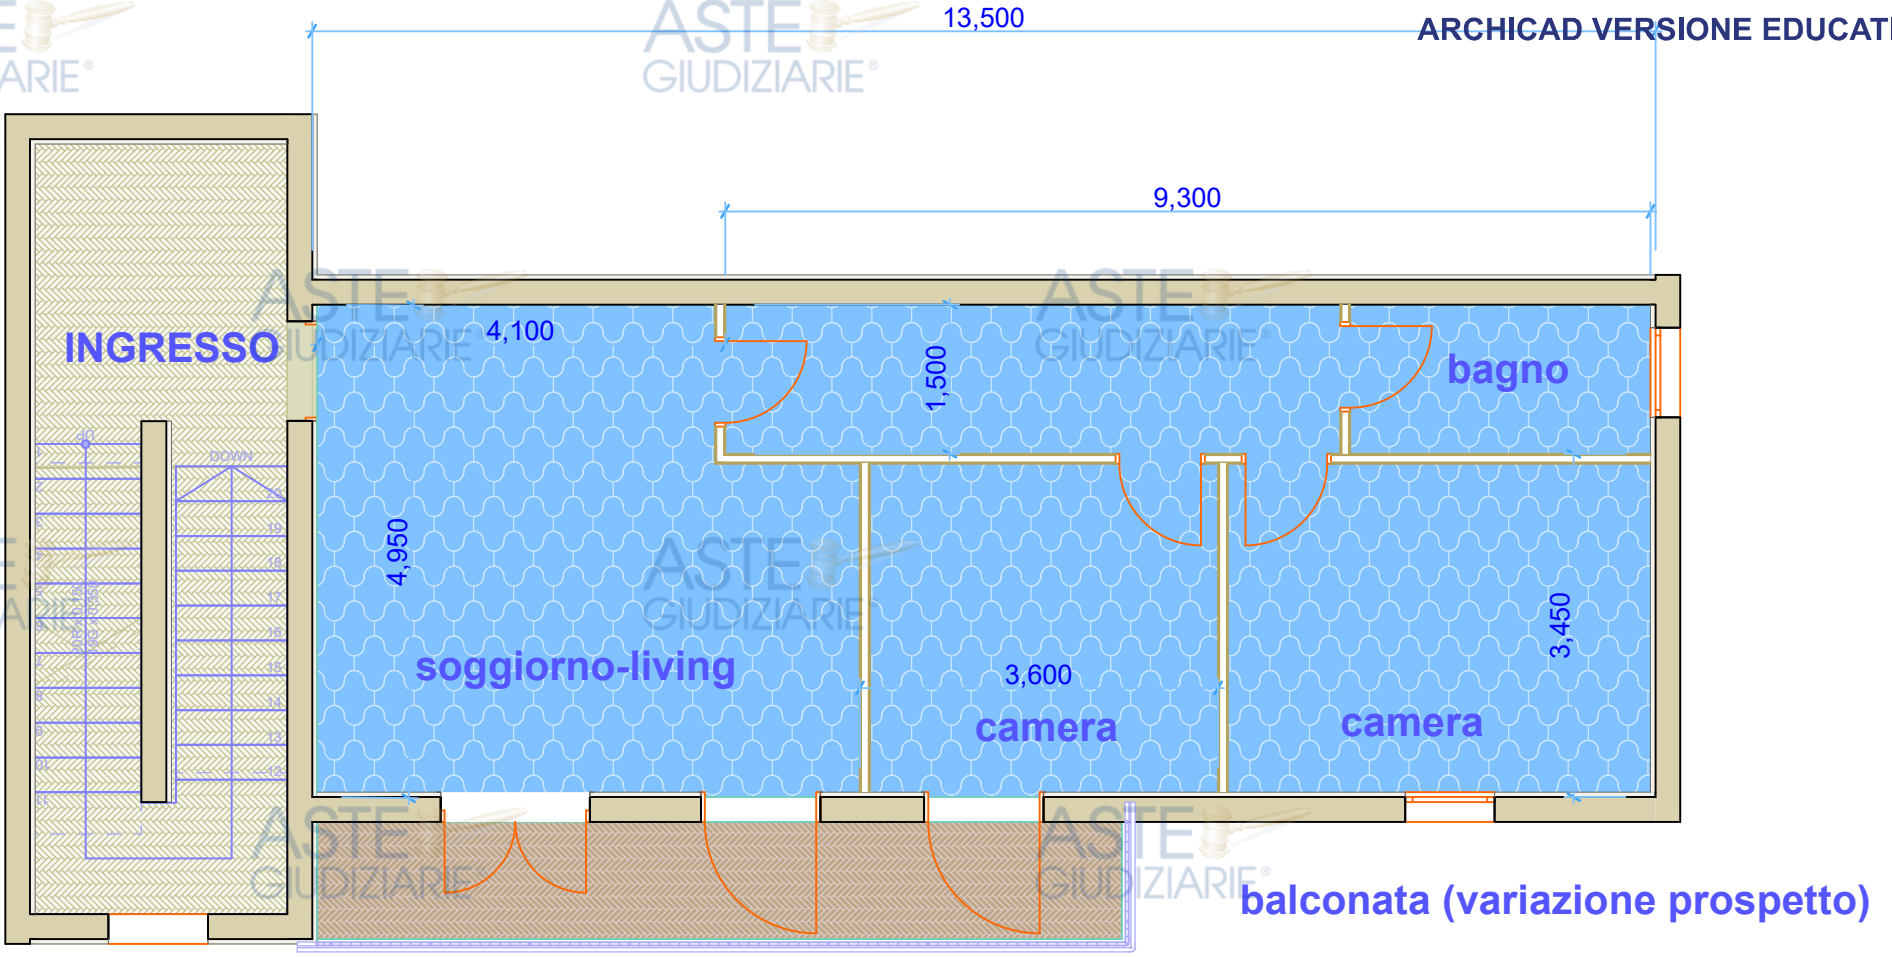

Appartamento adibito a civile abitazione
PIANO TERZO int.13
Comune di Villaricca,Parco delle Ginestre via Bologna 61

particella n.498, foglio n.5,sub.65
superficie appartamento lorda : 78,00 mq.
area balconata:10,00 mq.
h: 2.80/2.50

Pubblicazione ufficiale ad uso esclusivo personale - è vietata ogni ripubblicazione o riproduzione a scopo commerciale - Aut. Min. Giustizia PDG 21/07/2009
Firmato Da: MIRELLA VENTRONE Emesso Da: ARUBAPEC EU QUALIFIED CERTIFICATES CA G1 Serial#: 32442e17a485324c8f1e8819d5af724e